


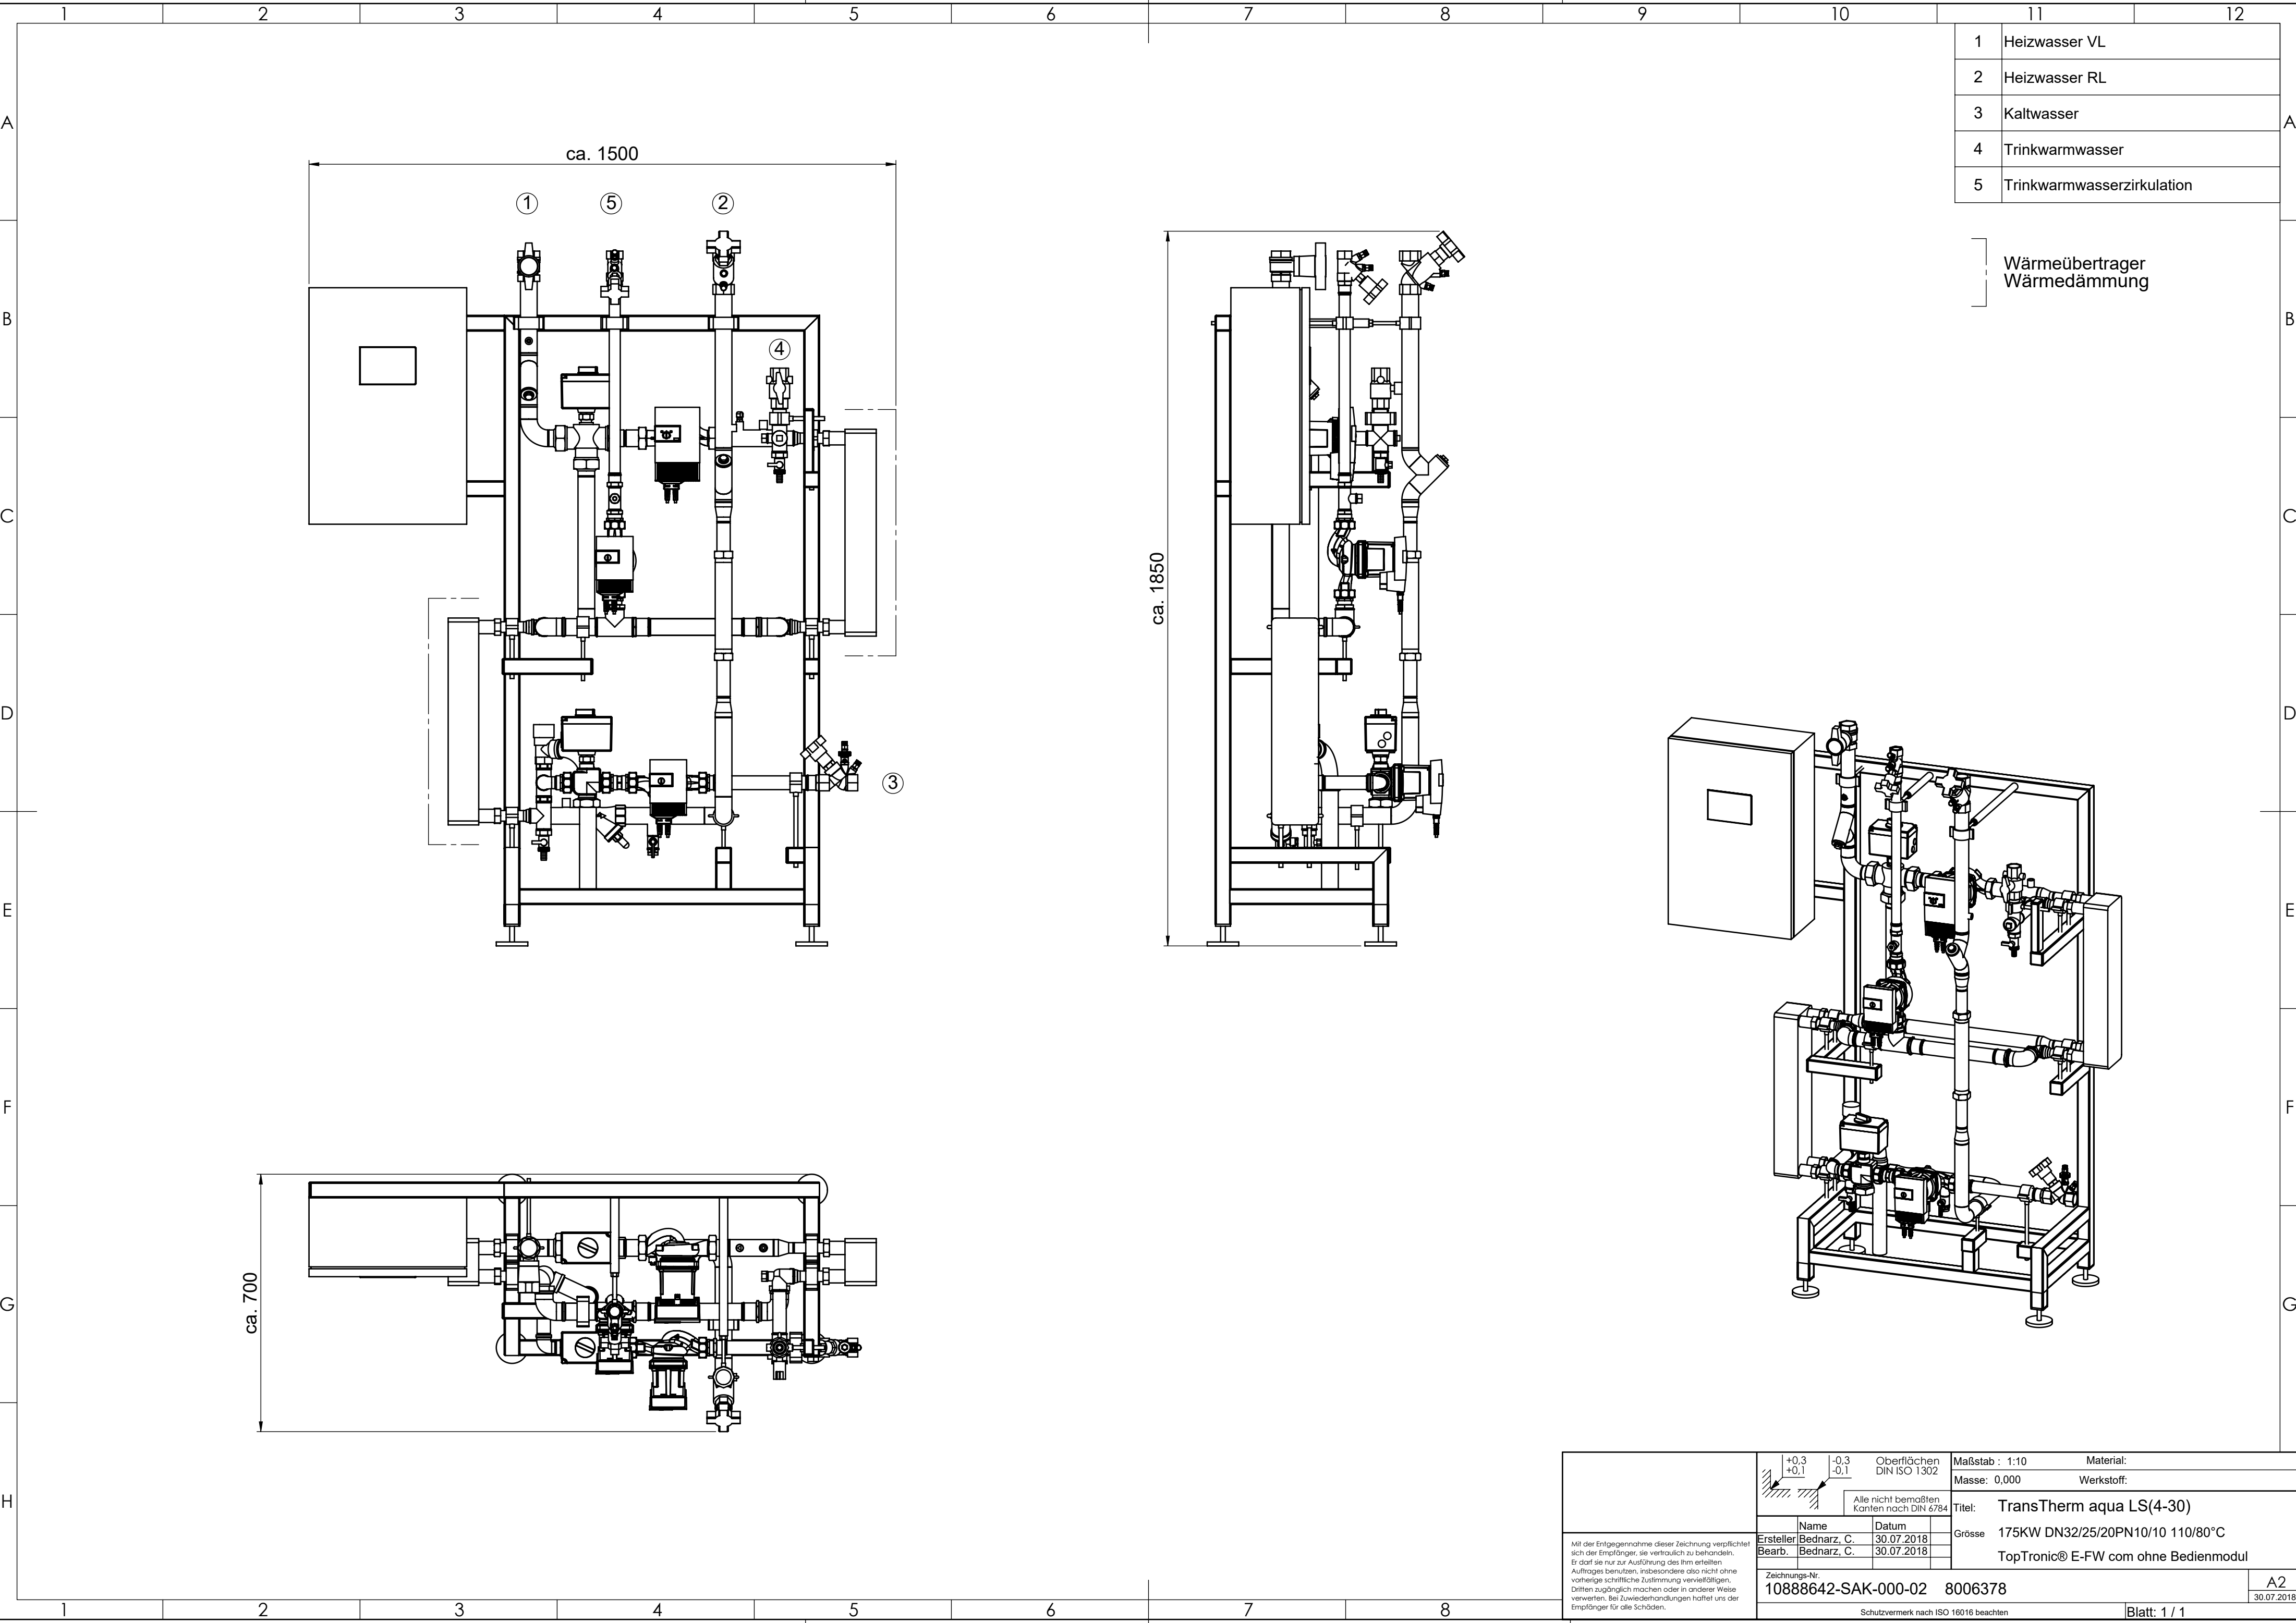

1	Heizwasser VL
2	Heizwasser RL
3	Kaltwasser
4	Trinkwarmwasser
5	Trinkwarmwasserzirkulation

Wärmeübertrager
Wärmedämmung

Mit der Entgegennahme dieser Zeichnung verpflichtet sich der Empfänger, sie vertraulich zu behandeln. Er darf sie nur zur Ausführung des ihm erteilten Auftrages benutzen, insbesondere also nicht ohne vorherige schriftliche Zustimmung vervielfältigen, Dritten zugänglich machen oder in anderer Weise verwerfen. Bei Zuwiderhandlungen haftet uns der Empfänger für alle Schäden.	+0.3 +0.1 -0.3 -0.1 Oberflächen DIN ISO 1302 Alle nicht bemaßten Kanten nach DIN 6784	Maßstab : 1:10 Masse: 0,000	Material: Werkstoff:
	Name Datum	Titel: TransTherm aqua LS(4-30)	
	Ersteller Bednarz. C.	Größe 175KW DN32/25/20PN10/10 110/80°C	
	Bearb. Bednarz. C.	TopTronic® E-FW com ohne Bedienmodul	
	Zeichnungs-Nr. 10888642-SAK-000-02 8006378	A2 30.07.2018	
Schutzvermerk nach ISO 16016 beachten			Blatt: 1 / 1